


Podélný profil: TRASA 1 M 1:1000/100
 Rozsah: km 0,00000 – km 0,12414

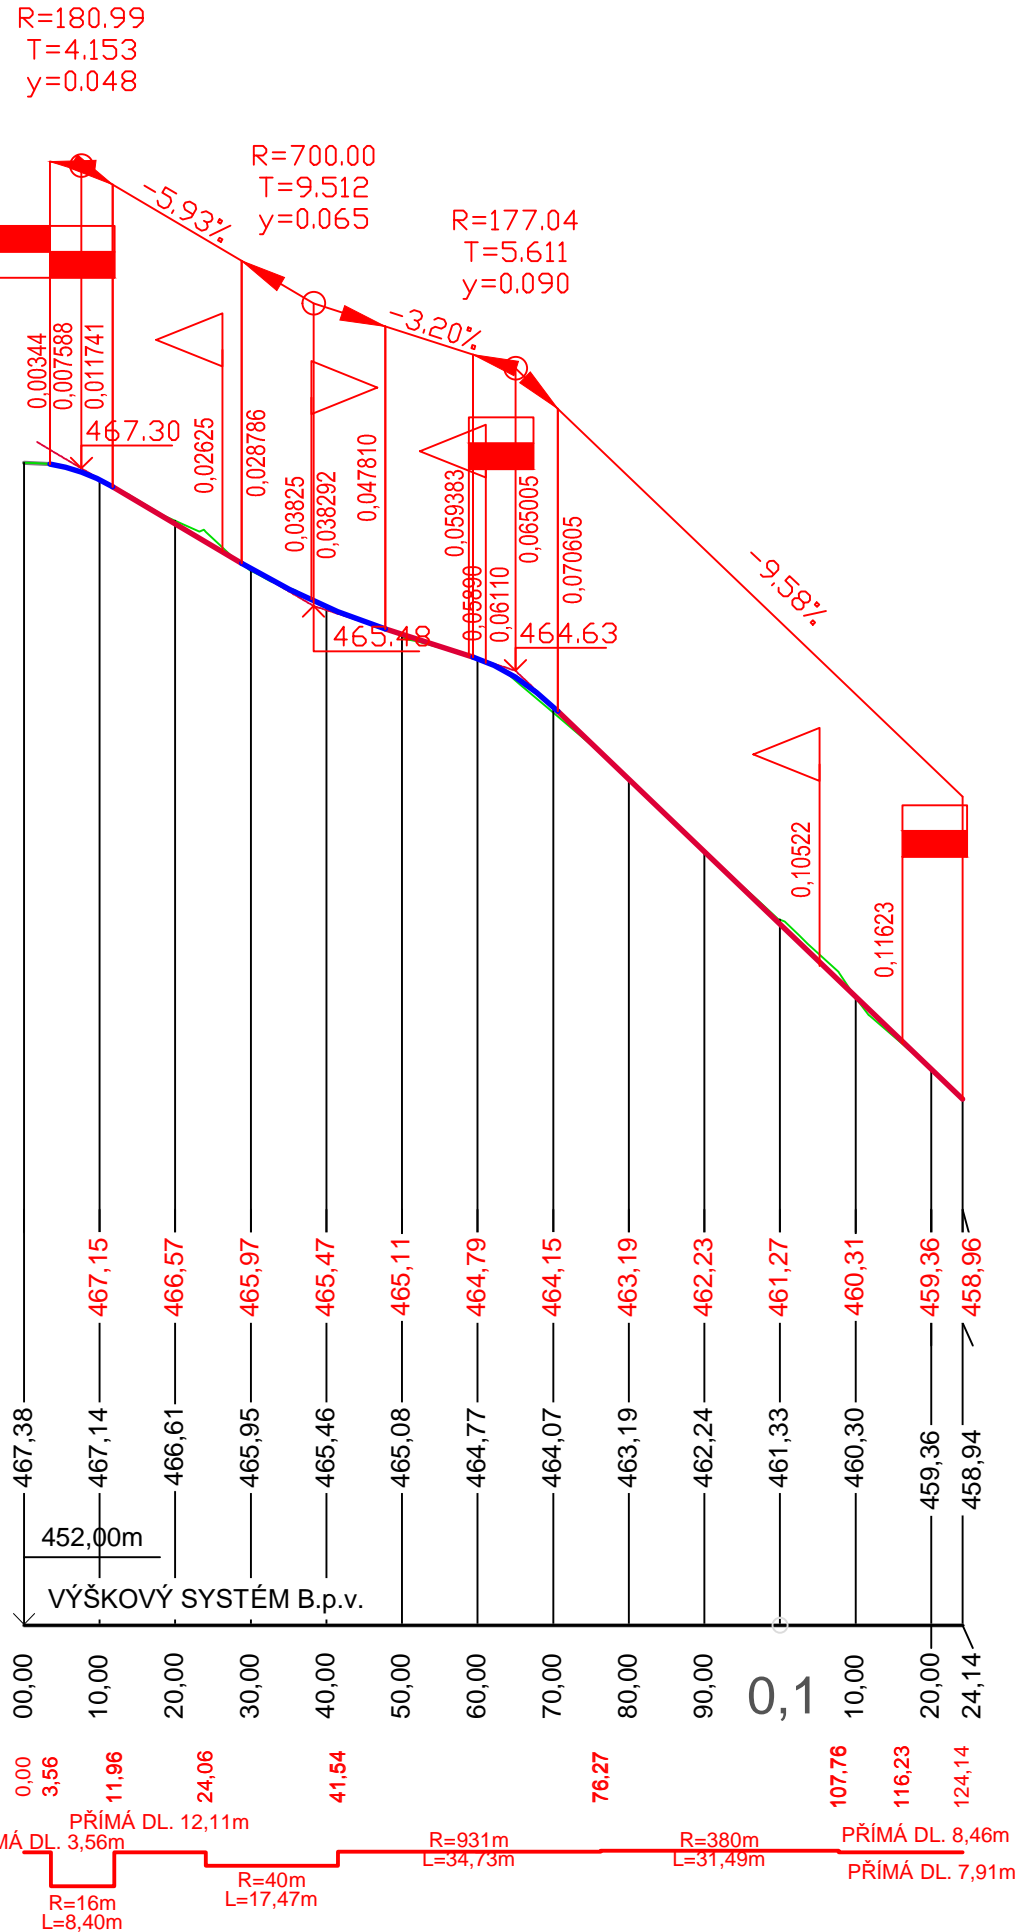


KÓTY NIVELETY

KÓTY TERÉNU

SROVNÁVACÍ ROVINA

STANIČENÍ v km

SMĚROVÉ POMĚRY

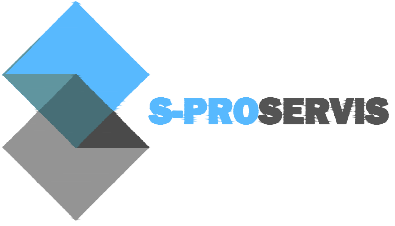Zodpovědný projektant	Ing. Oldřich Slováček	S-pro servis s.r.o. Pivovarská 1272 388 01 Blatná tel.: 775 752 294 iČ 060 16 910	
Vypracovali	Ing. Matěj Slováček MgA. Eva Yvetta Amatya		
Investor	Obec Chlum, IČO 48222631 Chlum 43, 388 01 Blatná		
Stavba	MÍSTNÍ KOMUNIKACE CHLUM	Datum	10/2019
		Stupeň PD	DSP
Název výkresu	Podélný profil - Trasa 1	Formát	A3
		Měřítko	1:1000/1:100
		Číslo výkresu	Číslo paré
		D.1.1.b.1	