# PODÉLNÝ ŘEZ - Odvodňovací žlab M 1:50

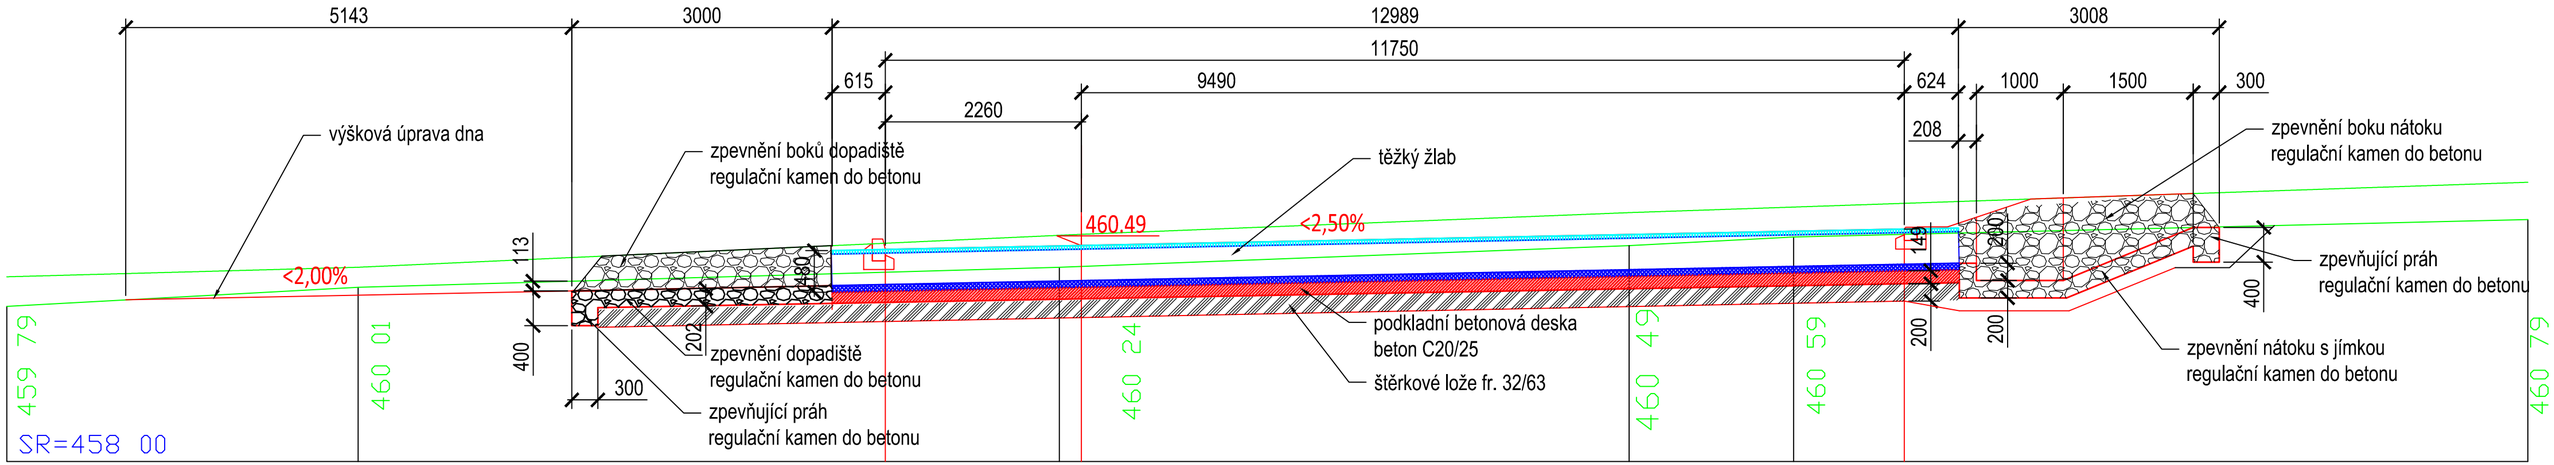


# PŘÍČNÝ ŘEZ - Odvodňovací žlab M 1:20

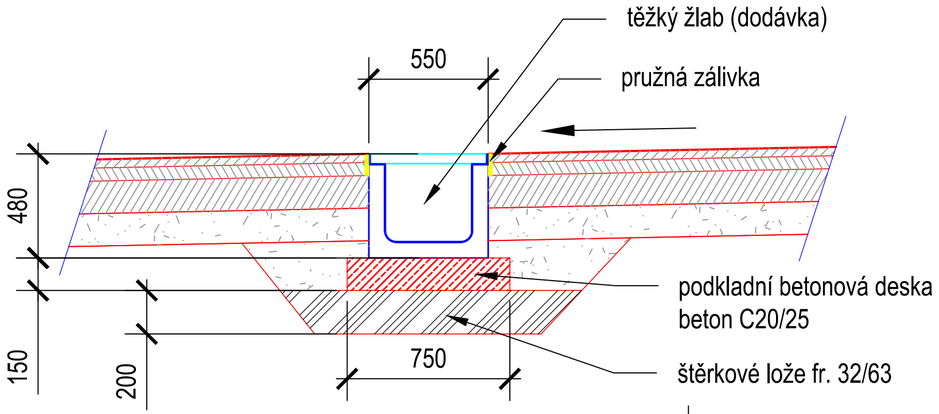


| | | | |
|---|---|---|---|
| Zodpovědný projektant | Ing. Oldřich Slováček | S-pro servis s.r.o.<br>Pivovarská 1272<br>388 01 Blatná<br>tel.: 775 752 294<br>IČ 060 16 910 | |
| Vypracovali | Ing. Matěj Slováček<br>MgA. Eva Yvetta Amatya | | |
| Investor | Obec Chlum, IČO 48222631<br>Chlum 43, 388 01 Blatná | Datum | 10/2019 |
| | | Stupeň PD | DSP |
| Stavba | **MÍSTNÍ KOMUNIKACE CHLUM** | Formát | 594 x 297 mm |
| | | Měřítko | 1:50, 1:20 |
| Název výkresu | Vzorové řezy - odvodňovací žlab | Číslo výkresu | Číslo paré |
| | | **D.1.1.c.2** | |