




ROZHLEDOVÉ POMĚRY VE SJEZDECH A
V KŘÍŽOVATCE UVNITŘ OBYTNÉ ZÓNY

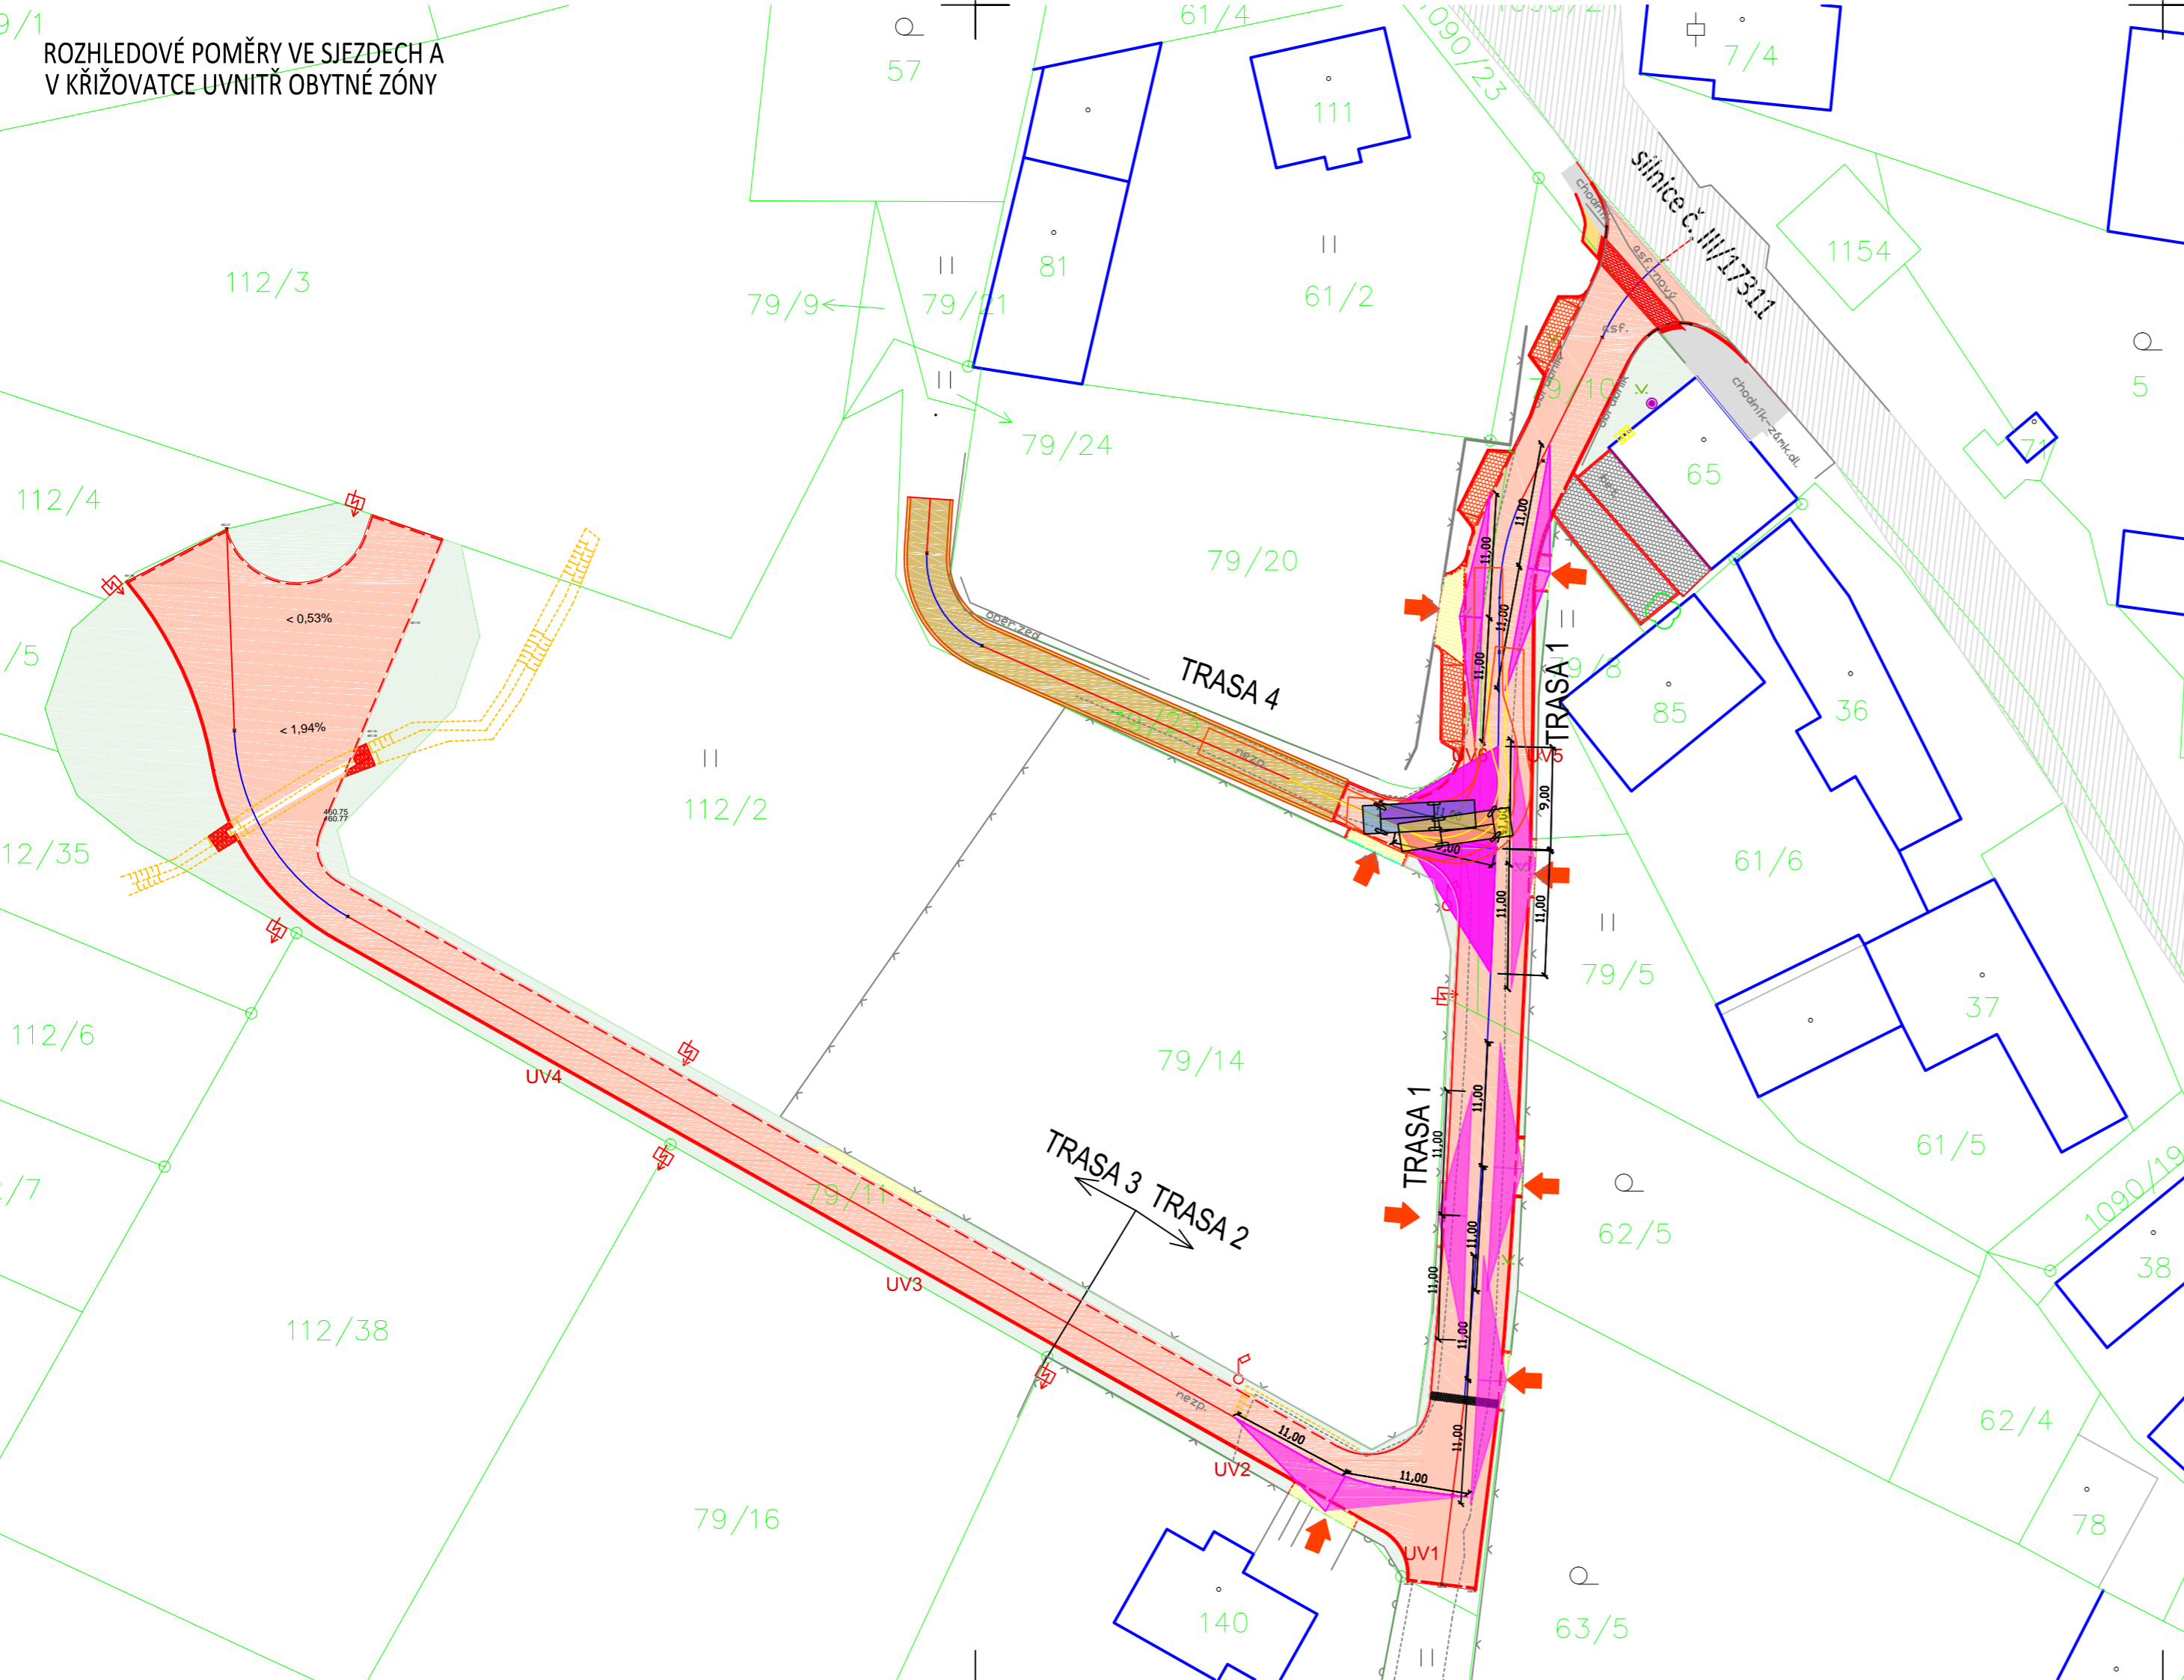


POUŽITÉ DOPRAVNÍ ZNAČENÍ

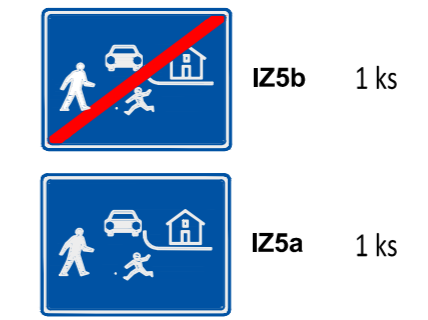


RUŠENÉ DOPRAVNÍ ZNAČENÍ

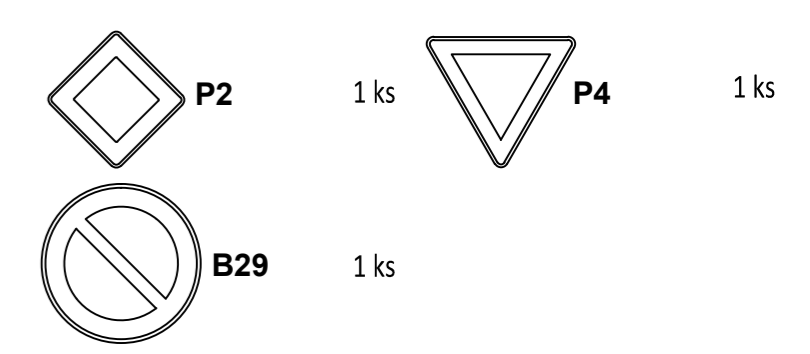

SITUACE DOPRAVNÍ M 1:250

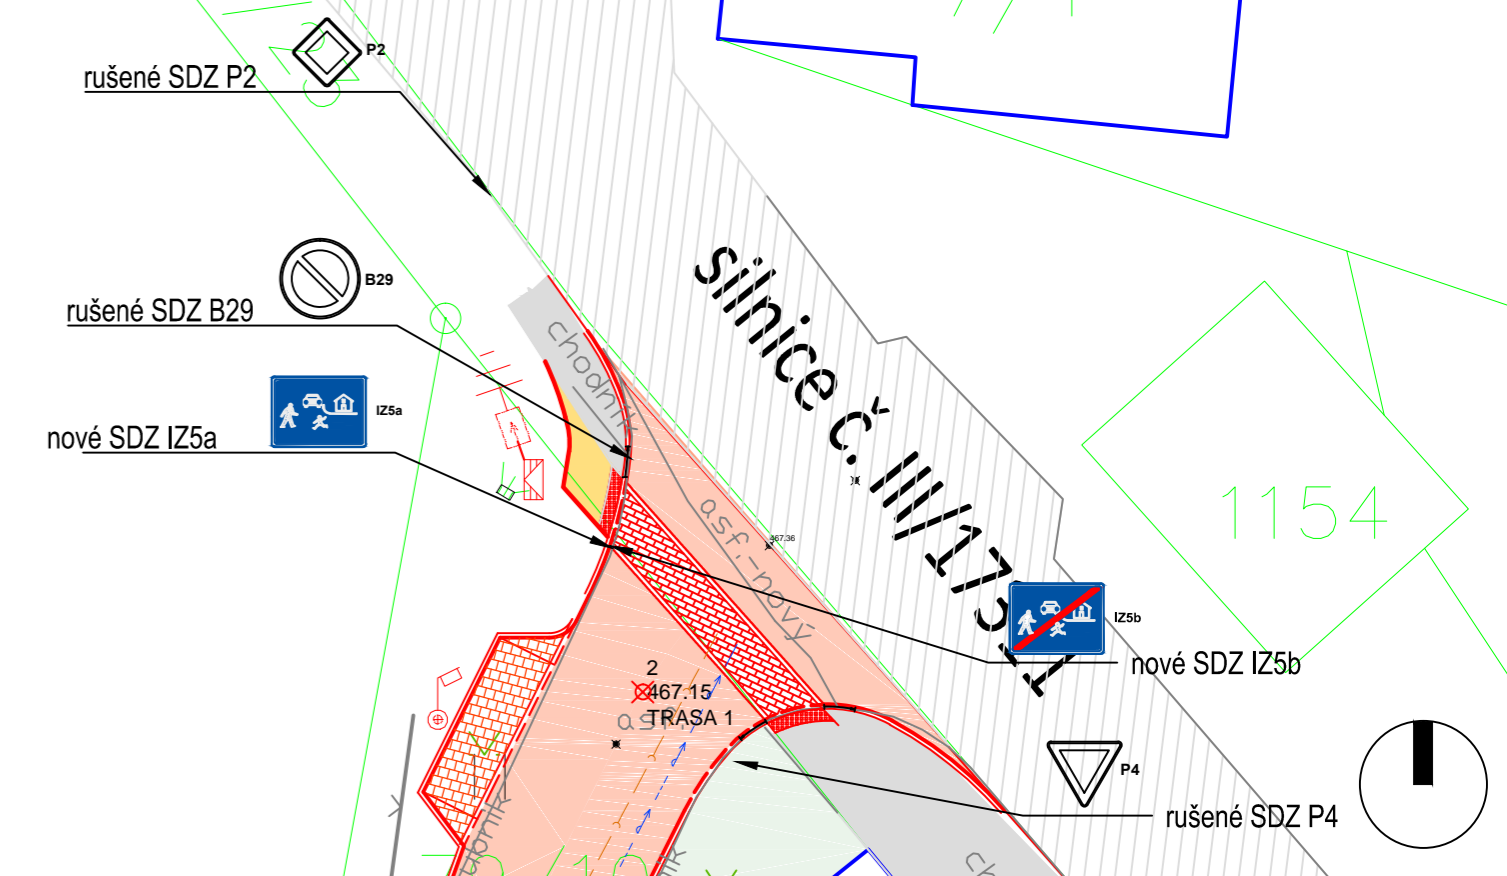

Zodpovědný projektant	Ing. Oldřich Slováček	S-pro servis s.r.o. Pivovarská 1272 388 01 Blatná tel.: 775 752 294 iČ 060 16 910	
Vypracovali	Ing. Matěj Slováček MgA. Eva Yveta Amatya		
Investor	Obec Chlum, IČO 48222631 Chlum 43, 388 01 Blatná		
Stavba	MÍSTNÍ KOMUNIKACE CHLUM	Stupeň PD	DSP
Název výkresu	Dopravní řešení	Formát	A3
		Měřítko	1:500
		Číslo výkresu	Číslo paré
		D.1.1.g	