


ZÁZNAM O ÚČINNOSTI	
A) SPRÁVNÍ ORGÁN, KTERÝ ÚZEMNÍ PLÁN VYDAL	
ZASTUPITELSTVO OBCE CHLUM	
B) DATUM NABYTÍ ÚČINNOSTI	
C) POŘIZOVATEL, ÚŘEDNÍ OSOBA POŘIZOVATELE	
MĚSTSKÝ ÚŘAD BLATNÁ odbor výstavby a územního plánování T.G.Masaryka 322, 388 11 Blatná Osoba spříjící kval. požadavky: Mgr. Vlastimil Peterka	

LEGENDA			
HRANICE			
	HRANICE ŘEŠENÉHO ÚZEMÍ = HRANICE ÚZEMÍ OBCE		
	ZASTAVĚNÉ ÚZEMÍ OBCE K DATU 06/2015		
	Z1-11 ZASTAVITELNÉ PLOCHY		
	P1, P2 PŘESTAVBOVÉ ÚZEMÍ		
PLOCHY S ROZDÍLNÝM ZPŮSOBEM VYUŽITÍ			
Stav	Letopis	Užití plochy	
B		PLOCHY BYDLENÍ	
SO		PLOCHY SMÍŠENÉ OBYTNÉ	VENKOVSKÉ
R		PLOCHY REKREACE	
OV		PLOCHY OBČANSKÉHO VYBAVENÍ	VEŘEJNÁ INFRASTRUKTURA
OS		PLOCHY VEŘEJNÝCH PROSTRANSTVÍ	SPORT
VP		PLOCHY VEŘEJNÝCH PROSTRANSTVÍ	
DŽ		PLOCHY DOPRAVNÍ INFRASTRUKTURY	ŽELEZNIČNÍ
DS		PLOCHY DOPRAVNÍ INFRASTRUKTURY	SILNICE II. a III. TŘÍDY
DM		PLOCHY DOPRAVNÍ INFRASTRUKTURY	MÍSTNÍ KOMUNIKACE
DC		PLOCHY DOPRAVNÍ INFRASTRUKTURY	POLNÍ A LESNÍ CESTY
SV		PLOCHY SMÍŠENÉ VÝROBNÍ	
TI		PLOCHY TECHNICKÉ INFRASTRUKTURY	
TI-V		PLOCHY TECHNICKÉ INFRASTRUKTURY	VODOVOD
VV		PLOCHY VODNÍ A VODOHOSPODÁŘSKÉ	
NZ		PLOCHY ZEMĚDĚLSKÉ	
NL		PLOCHY LESNÍ	
NS		PLOCHY SMÍŠENÉ NEZASTAVĚNÉHO ÚZEMÍ	
TN		PLOCHY TĚŽBY NEROSTŮ	
SD		PLOCHY SPECIFICKÉ	SBĚRNÝ DVŮR
KONCEPCE TECHNICKÉ INFRASTRUKTURY			
Stav	Návrh		
	EL. 22	VZDUŠNÉ EL. VEDENÍ 22kV	
	EL. 110	VZDUŠNÉ EL. VEDENÍ 110kV	
		ROZVODNA 110/22kV	
		TRAFOSTANICE	
		VODNÍ ZDROJ	
		VODOJEM	
		VODOVODNÍ ŘÁD	
		KANALIZACE	
		ČOV	
		PLYNOVOD	
		KOMUNIKAČNÍ VEDENÍ	
KONCEPCE USPOŘÁDÁNÍ KRAJINY			
		LOKÁLNÍ BIOCENTRUM	
		LOKÁLNÍ BIOKORIDOR	
		INTERAKČNÍ PRVEK	
		VÝZNAMNÝ KRAJINNÝ PRVEK	
		MIGRAČNÍ KORIDOR	
VEŘEJNĚ PROSPĚŠNÉ STAVBY			
	VPS1	SILNICE II/173	
	VPS2	ČOV – návrh	
	VPS3	KORIDOR PRO VODOVOD V6 – LNÁŘE – BEZDĚDOVICE	
LIMITY VYUŽITÍ ÚZEMÍ			
		HRANICE ZÁPLAVOVÉHO ÚZEMÍ – Q100	
		HRANICE – AKTIVNÍ ZÓNA ZÁPLAVOVÉHO ÚZEMÍ	
		OCHRANNÉ PÁSMO DOPRAVNÍ INFRASTRUKTURY ŽELEZNIČNÍ	
		VZDÁLENOST 50m OD KRAJE LESA	
		OCHRANNÉ PÁSMO VZDUŠNÉHO EL. VEDENÍ, TRAFOSTANICE	
		OCHRANNÉ PÁSMO ČOV	
		PHO 1.	
		PHO 2A	
		ÚZEMÍ S ARCHEOLOGICKÝMI NÁLEZY	
		NEMOVITÁ KULTURNÍ PAMÁTKA	1 čp.6 venkovská usedlost 2 rýžoviště zlata 3 rýžoviště zlata
		VÝHRADNÍ LOŽIŠKO KAMENE	
		DOBYVACÍ PROSTOR	
		CHRÁNĚNÉ LOŽIŠKOVÉ ÚZEMÍ	
		OCHRANNÉ PÁSMO LOŽIŠKOVÉHO ÚZEMÍ	
		OCHRANNÉ PÁSMO LETIŠTĚ S VÝŠKOVÝM OMEZENÍM STAVEB	
		OCHRANNÉ PÁSMO ÚZEMÍ ZVLÁŠTNÍCH ZÁJMŮ	

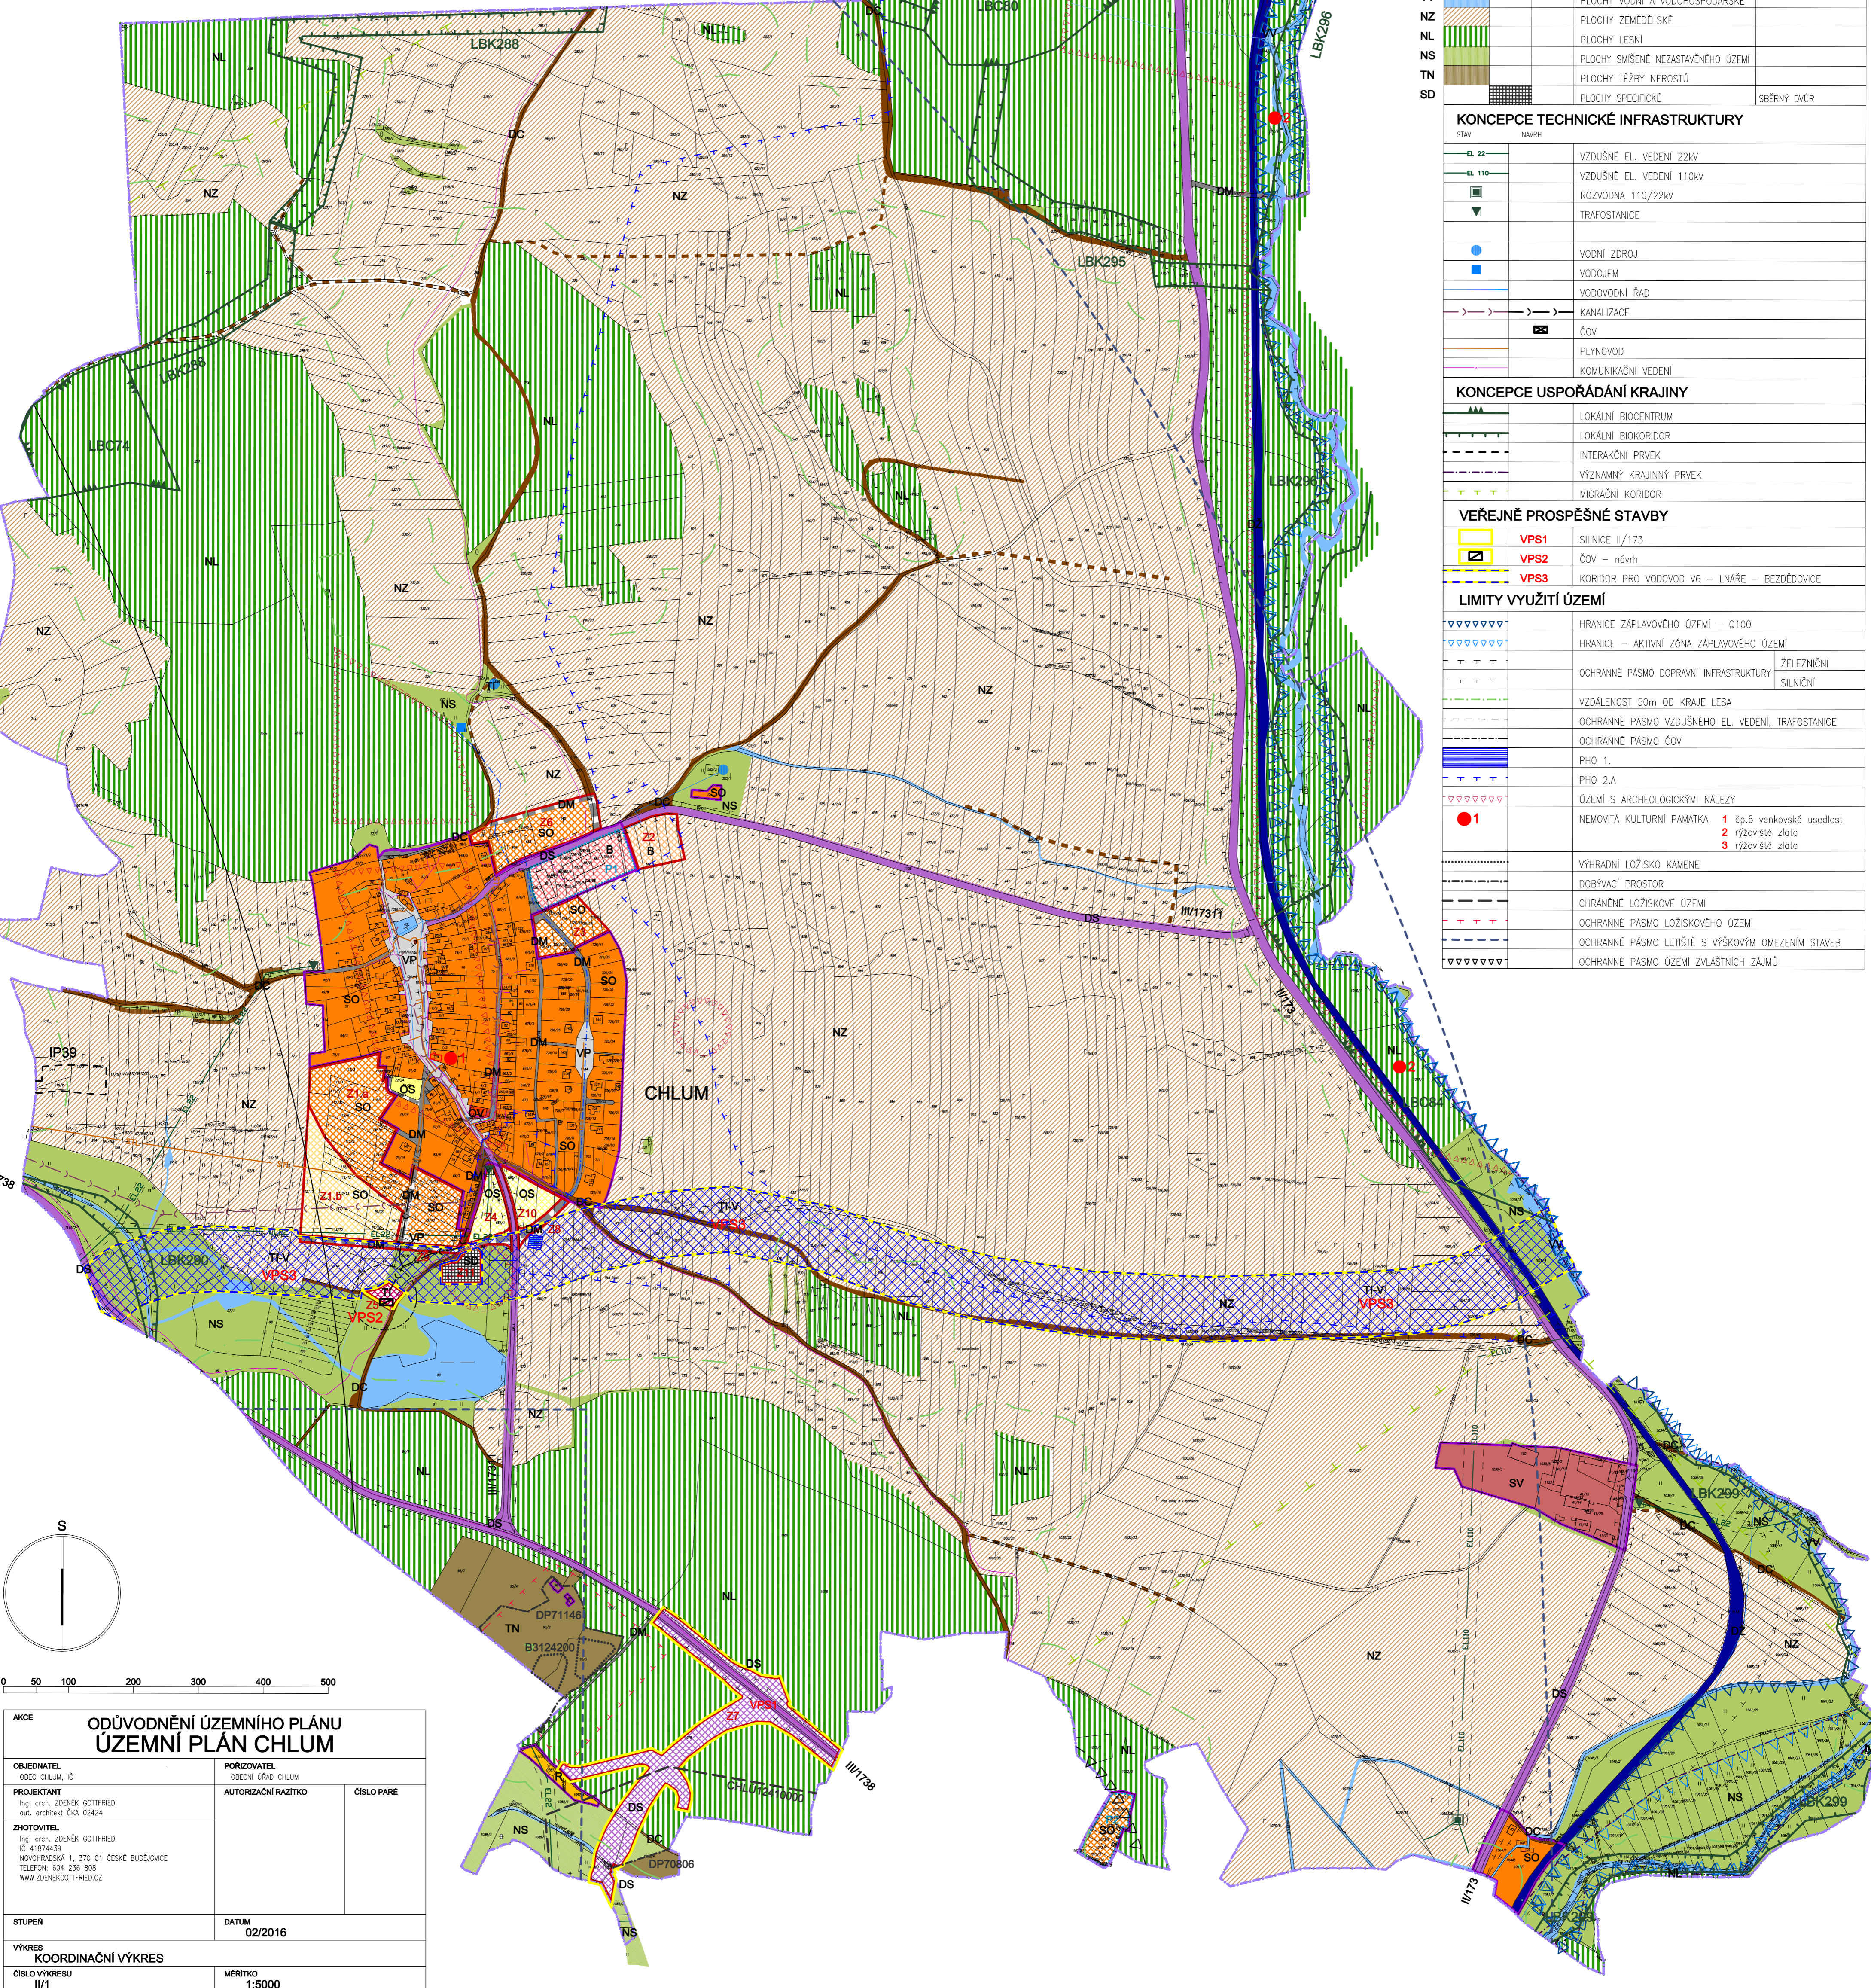

AKCE		ODŮVODNĚNÍ ÚZEMNÍHO PLÁNU ÚZEMNÍ PLÁN CHLUM	
OBJEDNATEL OBEC CHLUM, IČ	POŘIZOVATEL OBECNÍ ÚŘAD CHLUM	AUTORIZAČNÍ RAZÍTKO	ČÍSLO PARÉ
PROJEKTANT Ing. arch. ZDĚNEK GOTTFRED apl. architekt ÚřA 02424			
ZHOTOVITEL Ing. arch. ZDĚNEK GOTTFRED IČ 41874439 NOVÝHRADSKÁ 1, 370 01 ČESKÉ BUDĚJOVICE TELEFON: 604 036 809 WWW.ZDENEKGOTTFRED.CZ			
STUPEŇ	DATUM		
	02/2016		
VÝKRES			
KOORDINAČNÍ VÝKRES			
ČÍSLO VÝKRESU	MĚŘÍTKO		
II/1	1:5000		